


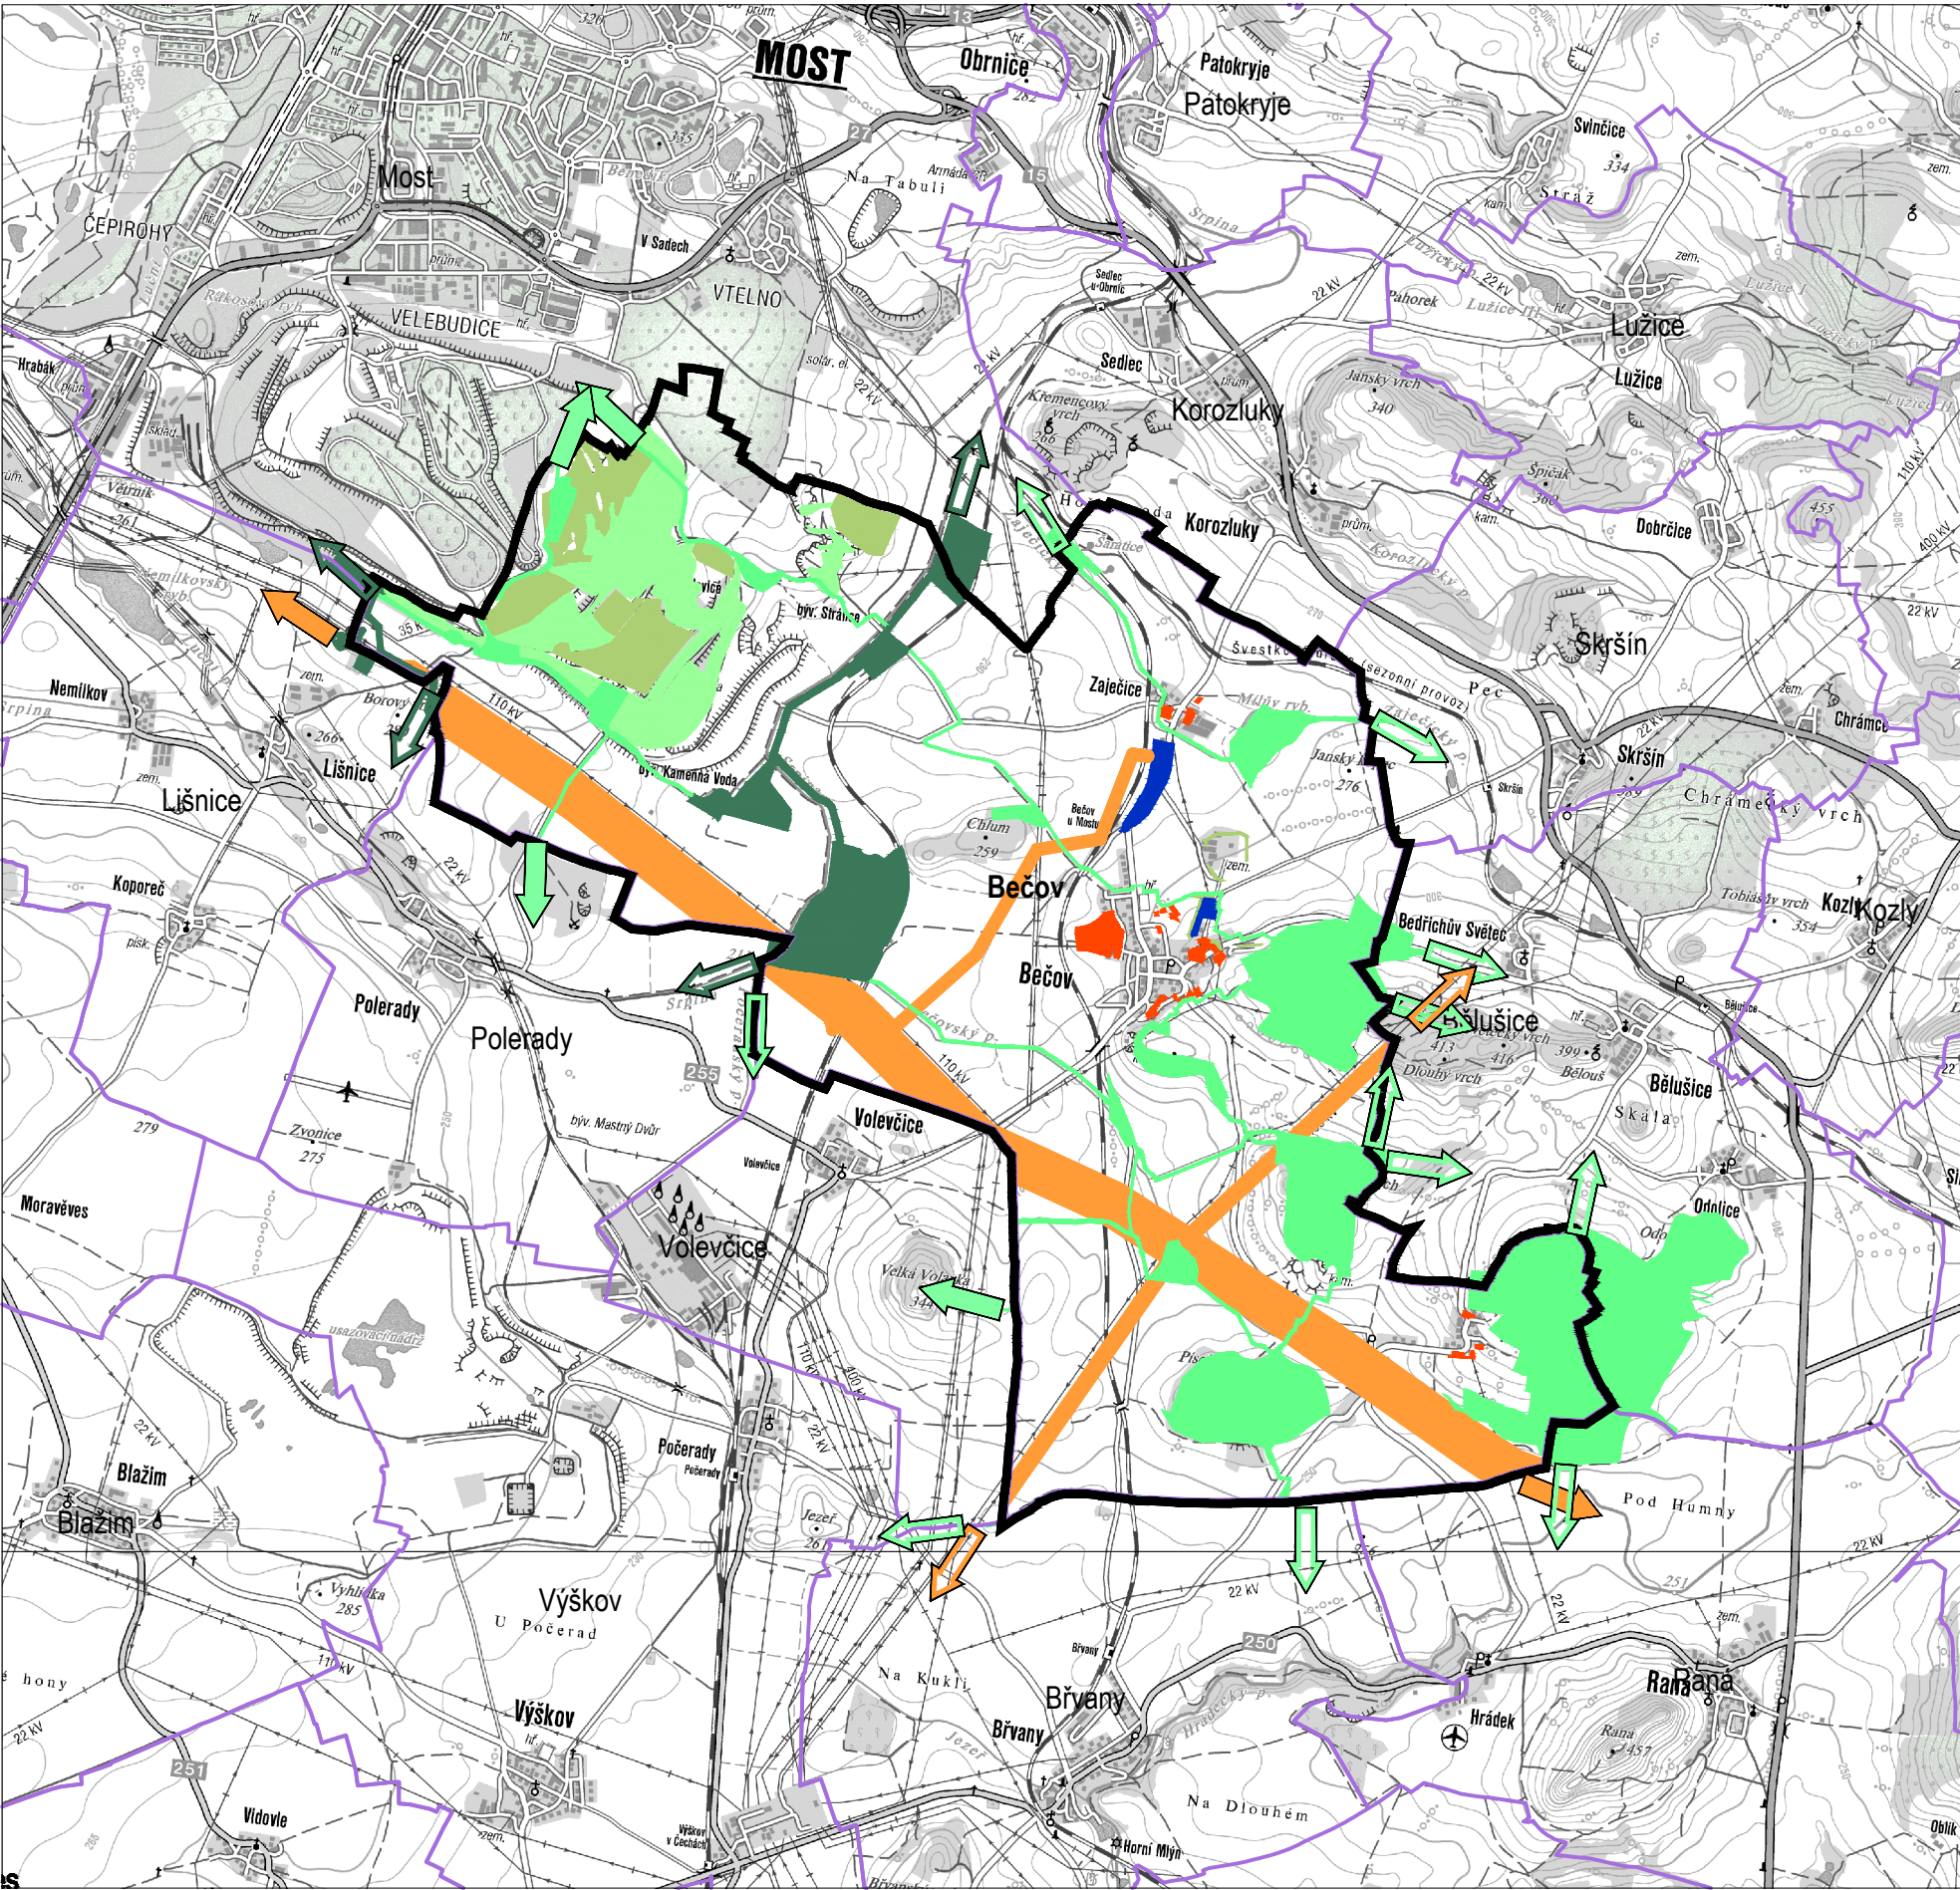

Prvky mapového podkladu

Hranice řešeného území

Hranice sousedních obcí

Navržené plochy bydlení

Navržené plochy výroby a technické infrastruktury

Navržené koridory technické infrastruktury

Navržené plochy změn v krajině

Navržené plochy lesní

Lokální ÚSES

Regionální ÚSES

Širší vztahy

Návaznost koridoru technické infrastruktury - DV1

Návaznost koridoru technické infrastruktury - E10a (1.A)

Směr pokračování regionálního biokoridoru ÚSES

Návaznost lokálního biocentra ÚSES

Směr pokračování lokálního biokoridoru ÚSES

ÚZEMNÍ PLÁN BEČOV	
OBJEDNATEL:	OBEC BEČOV IČ: 00265811
ZHOTOVITEL:	ING. ARCH. JAN BUCHAR
SPOLUPRÁCE:	ING. PAVEL MUSIOL JAN BUCHAR
DATUM:	ŘÍJEN 2023
MĚŘÍTKO:	1 : 50 000
NÁZEV VÝKRESU:	VÝKRES ŠIRŠÍCH VZTAHŮ
VÝKRES ČÍSLO:	2b