ÚZEMNÍ PLÁN BEČOV - výkres koncepce veřejné infrastruktury

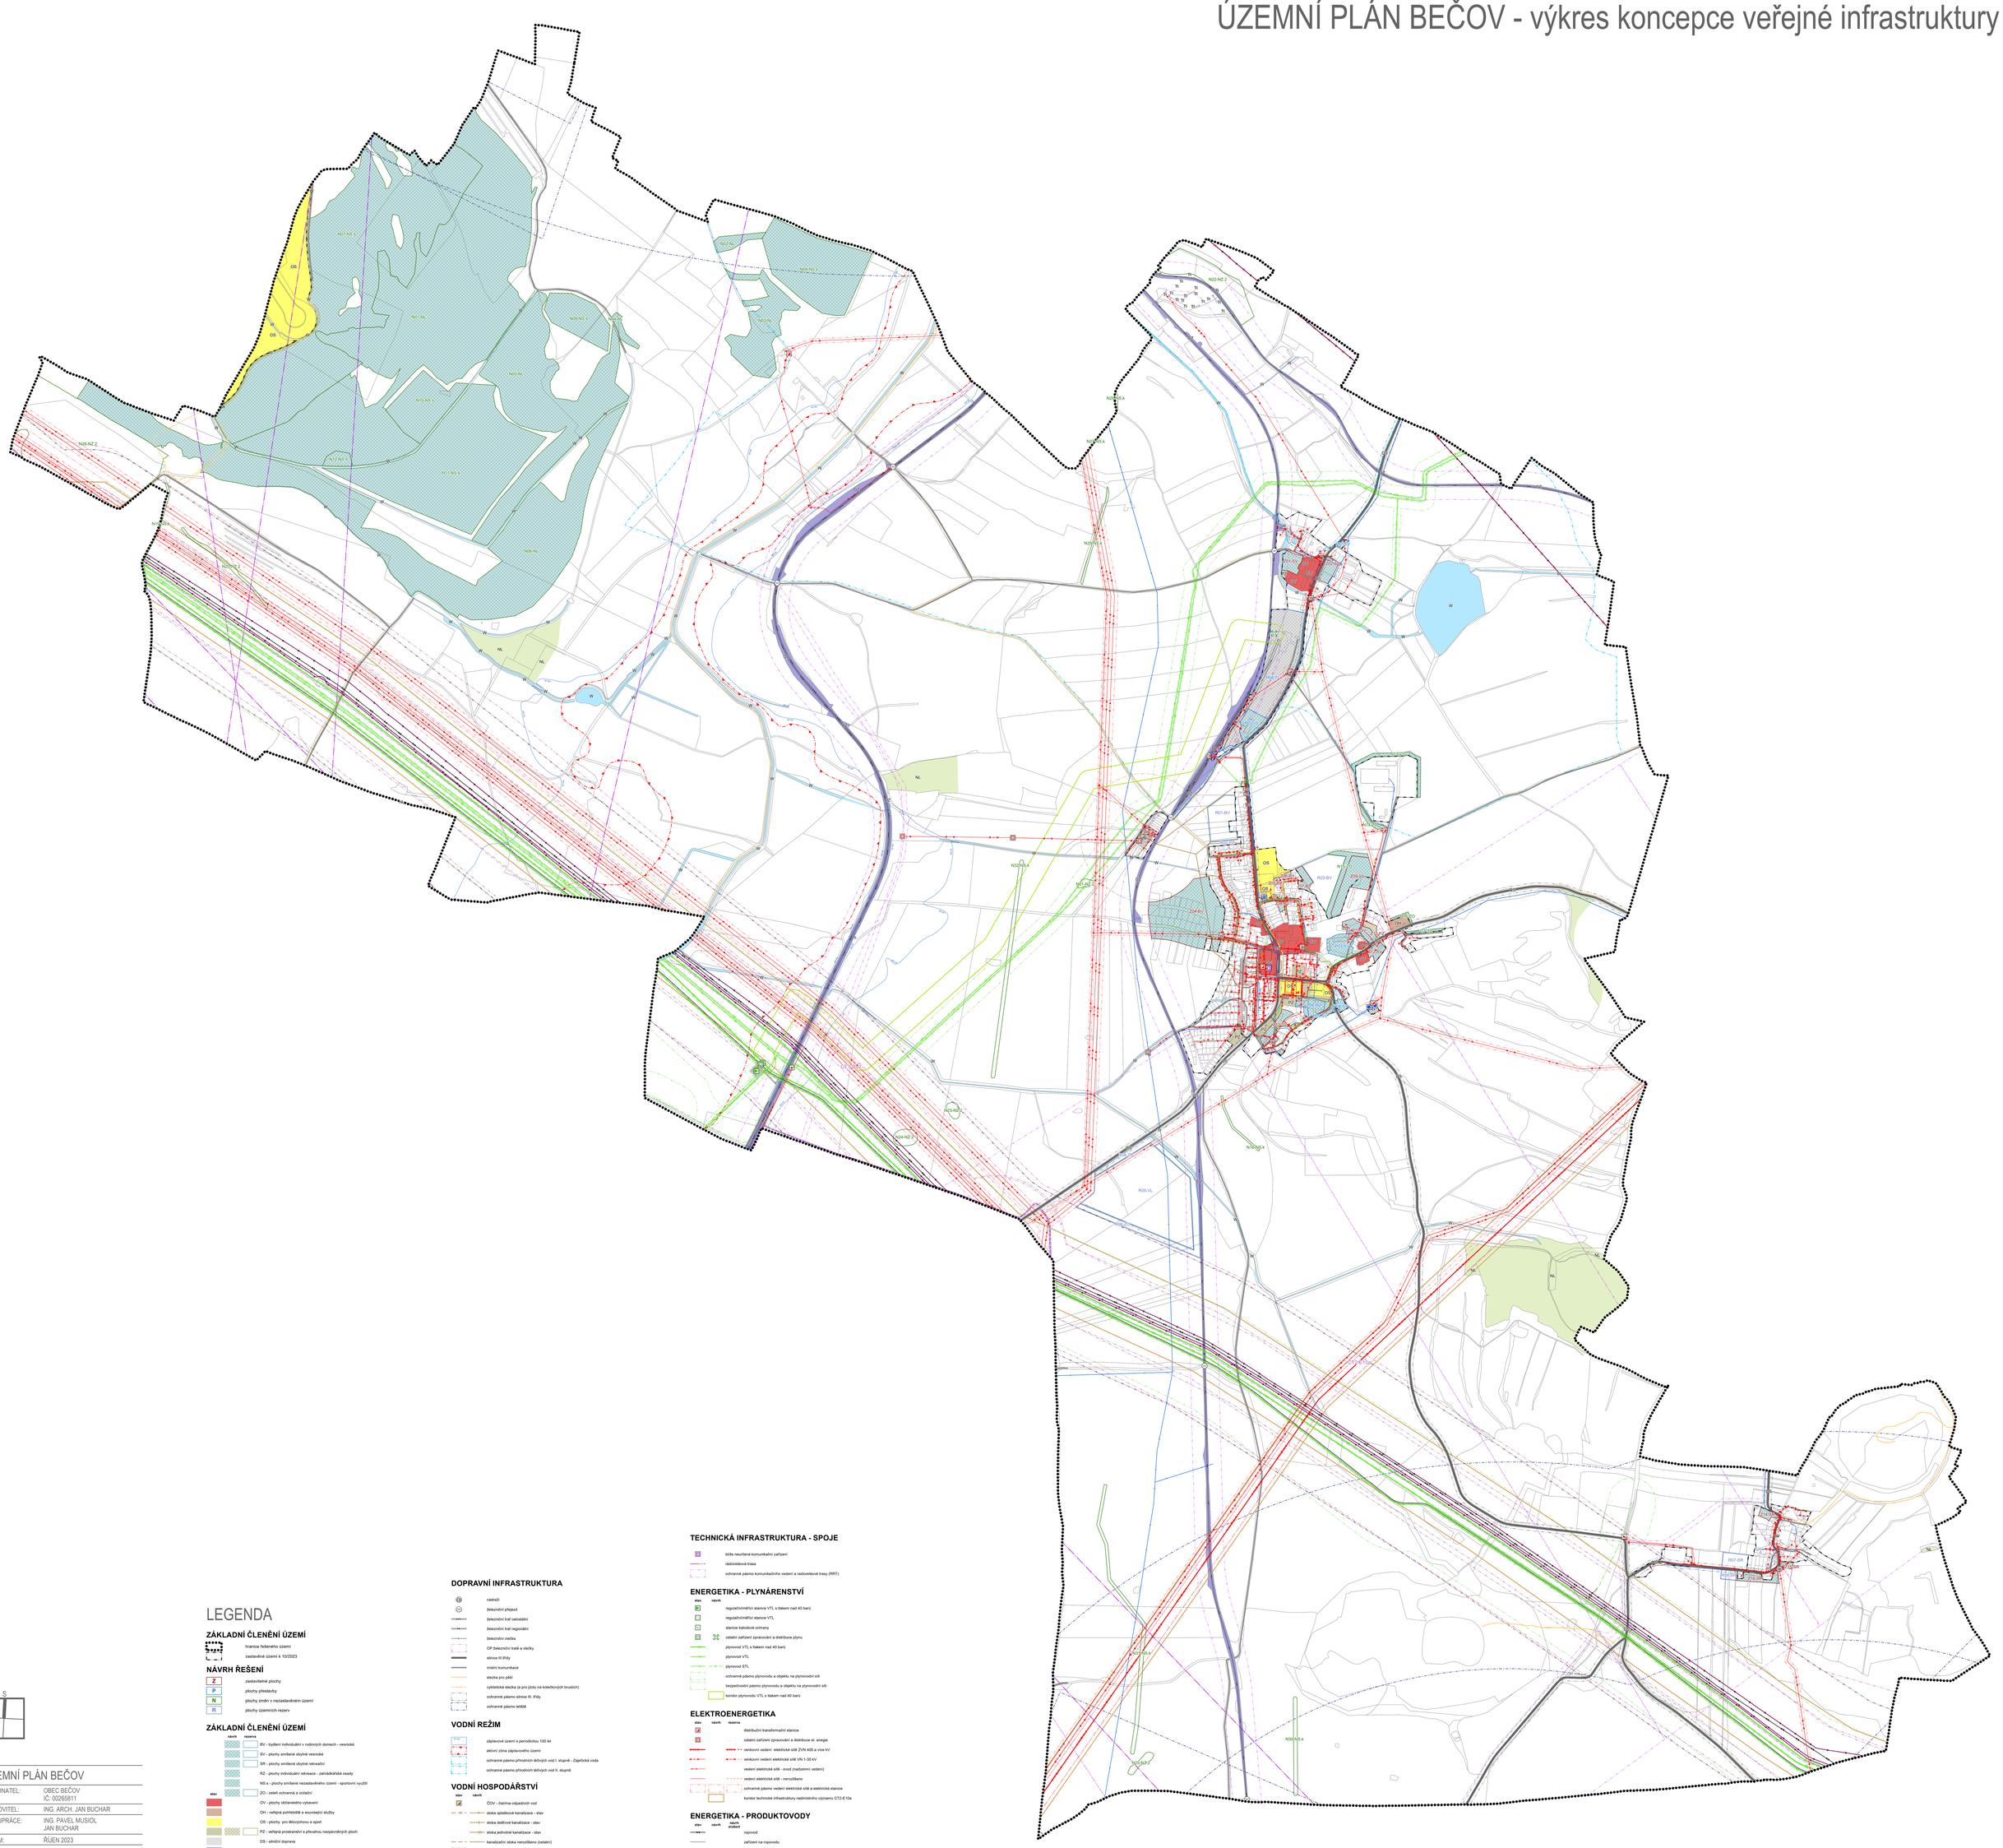

LEGENDA

ZÁKLADNÍ ČLENĚNÍ ÚZEMÍ

- hranice řešeného území
- zastavěné území k 10/2023

NÁVRH ŘEŠENÍ

- Z – zastavitelné plochy
- P – plochy přestavby
- N – plochy změn v nezastavěném území
- R – plochy územních rezerv

ZÁKLADNÍ ČLENĚNÍ ÚZEMÍ

stav	návrh	rezerva	
			BV - bydlení individuální v rodinných domech - venkovské
			SV - plochy smíšené obytné venkovské
			SR - plochy smíšené obytné rekreační
			RZ - plochy individuální rekreace - zahrádkářské osady
			NS.s - plochy smíšené nezastavěného území - sportovní využití
			ZO - zeleň ochranná a izolační
			OV - plochy občanského vybavení
			OH - veřejná pohřebiště a související služby
			OS - plochy pro tělovýchovu a sport
			PZ - veřejná prostranství a převahou nezpevněných ploch
			DS - silniční doprava
			DZ - drážní doprava
			TI - plochy technické infrastruktury - inženýrské sítě
			VL - průmyslová výroba a sklady - lehký průmysl
			W - plochy vodní a vodohospodářské
			NL - plochy lesní

DOPRAVNÍ INFRASTRUKTURA

- nádraží
- železniční přejezd
- železniční trať celostátní
- železniční trať regionální
- železniční vlečka
- OP železniční trati a vlečky
- silnice III. třídy
- místní komunikace
- stezka pro pěší
- cyklistická stezka (a pro jízdu na koloběžkách bruslích)
- ochranné pásmo silnice III. třídy
- ochranné pásmo letiště

VODNÍ REŽIM

- záplavové území s periodicitou 100 let
- aktivní zóna záplavového území
- ochranné pásmo přírodních léčivých vod I. stupně - Zaječická voda
- ochranné pásmo přírodních léčivých vod II. stupně

VODNÍ HOSPODÁŘSTVÍ

stav	návrh	
		ČOV - čistírna odpadních vod
		stoka splaškové kanalizace - stav
		stoka dešťové kanalizace - stav
		stoka jednotné kanalizace - stav
		kanalizační stoka nerozlišeno (ostatní)
		OP zařízení na kanalizační síti
		vodojem
		hlavní řad
		místní vodovod
		vodovodní řad nerozlišeno (ostatní)

TECHNICKÁ INFRASTRUKTURA - SPOJE

- blíže neurčená komunikační zařízení
- rádiorelé trasa
- ochranné pásmo komunikačního vedení a radiorelé trasy (RRT)

ENERGETIKA - PLYNÁRENSTVÍ

stav	návrh	
		regulační/měřicí stanice VTL s tlakem nad 40 barů
		regulační/měřicí stanice VTL
		stanice katodové ochrany
		ostatní zařízení zpracování a distribuce plynu
		plynovod VTL s tlakem nad 40 barů
		plynovod VTL
		plynovod STL
		ochranné pásmo plynovodu a objektu na plynovodní síti
		bezpečnostní pásmo plynovodu a objektu na plynovodní síti
		koridor plynovodu VTL s tlakem nad 40 barů

ELEKTROENERGETIKA

stav	návrh	rezerva	
			distribuční transformační stanice
			ostatní zařízení zpracování a distribuce el. energie
			venkovní vedení elektrické sítě ZVN 400 a více kV
			venkovní vedení elektrické sítě VN 1-35 kV
			vedení elektrické sítě - svod (nadzemní vedení)
			vedení elektrické sítě - nerozlišeno
			ochranné pásmo vedení elektrické sítě a elektrické stanice
			koridor technické infrastruktury nadmístního významu CT2-E10a

ENERGETIKA - PRODUKTOVODY

stav	návrh	zákon. zrušení	
			ropovod
			zařízení na ropovodu
			produktovod dálkový
			zařízení na produktovodu
			ochranné pásmo produktovodu
			ochranné pásmo ropovodu
			koridor technické infrastruktury nadmístního významu CT1-DV1

S

ÚZEMNÍ PLÁN BEČOV	
OBJEDNATEL:	OBEC BEČOV IČ: 00265811
ZHOTOVITEL:	ING. ARCH. JAN BUCHAR
SPOLUPRÁCE:	ING. PAVEL MUSIOL JAN BUCHAR
DATUM:	ŘÍJEN 2023
MĚŘÍTKO:	1 : 5 000
NÁZEV VÝKRESU:	VYKRES KONCEPCE VEŘEJNÉ INFRASTRUKTURY
VÝKRES ČÍSLO:	1c